

COMUNE DI SAN GIOVANNI ILARIONE
Provincia di Verona



VAR. n.2 al P.A.T.I.
dell'Alpone
art. 14 L.R. 11/2004

VARIANTE AL P.A.T.I. DI ADEGUAMENTO AL P.T.C.P.
PER IL SOLO COMUNE DI SAN GIOVANNI ILARIONE

Tavola
Scala
1:10000

3

CARTA DELLE FRAGILITA'

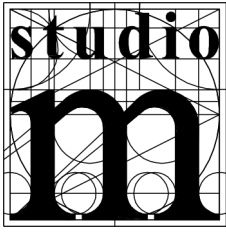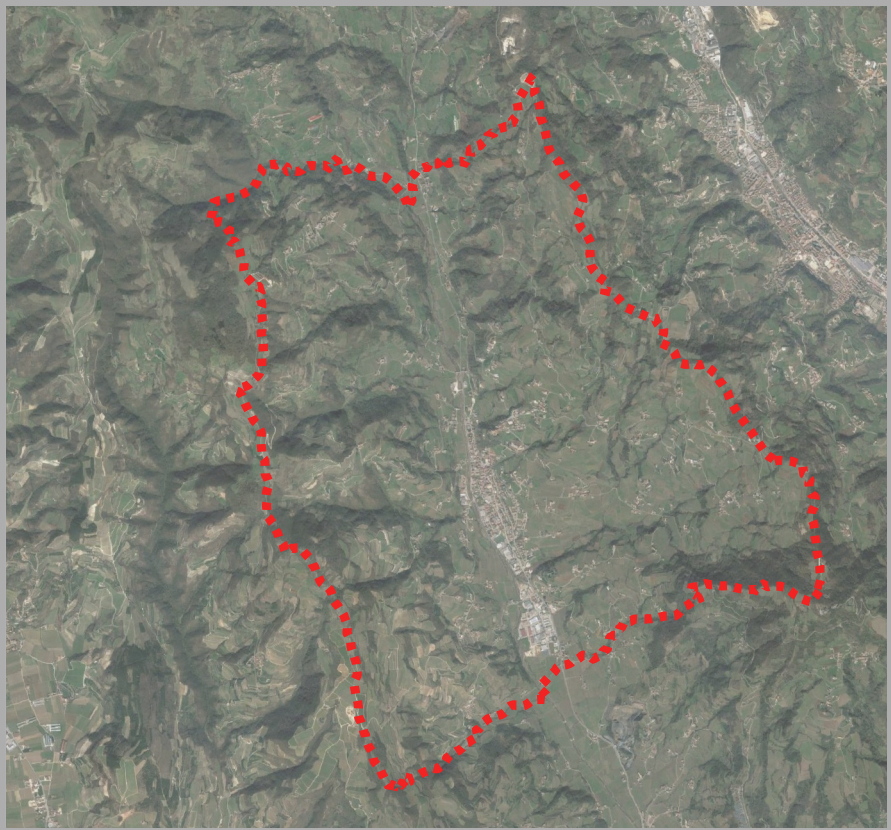

STUDIO DI PROGETTAZIONE URBANA
TERRITORIALE E AMBIENTALE
ANDREA MANTOVANI ARCHITETTO

Via Valpolicella 58, 37029 S. Pietro in Cariano (VR)
tel. 0457702369
mail: amantovanid@studio.m
PEC: andrea.mantovanid@studio.mpec.it
D.A.P.P.C. della Provincia di Verona n. 993
C.F. MNTNDR56511C219F, P.I. 02212690237

Sindaco

Responsabile Settore Tecnico

Progettista

Luciano Marazziti

Geom. Maurizio Bazzo

Arch. Andrea Mantovani

Gennaio 2022

Documento informatico firmato digitalmente ai sensi del D. Lgs 82/2005 e s.m.i. e norme collegate, il quale sostituisce il documento cartaceo e la firma autografa

LEGENDA



Confini Comunali

Idoneità edificatoria dei terreni

	Area idonea	art. 7.2
	Area idonea a condizione	art. 7.2
	Area non idonea	art. 7.2

Aree soggette a dissesto idrogeologico

	Area soggetta ad erosione	art. 7.4.1
	Area di frana	art. 7.4.1
	Area soggetta a caduta massi	art. 7.4.1

Zone di tutela

	Zone di tutela art. 41 L.R. 11/2004	art. 6.4
	Corsi d'acqua	art. 6.4
	Aree già destinate a bosco e pascolo interessanti da incendi	art. 7.5.3
	Siti di interesse archeologico	art. 7.5.4
	Miniere	art. 7.5.5

