COMUNE DI
SAN GIOVANNI ILARIONE

PROVINCIA DI VERONA

LAVORI PER LA MESSA IN SICUREZZA DI STRADE DISSESTATE

LOCALITA' NANON

PROGETTISTA ing. MARCO MENEGHINI

Via degli Alpini, 12 - 37040 Arcole (VR)
e-mail: marco.meneghini2@ingpec.eu - Tel: 328 4925476

COMMITTENTE Amministrazione Comunale di San Giovanni Ilarione

Piazza A. Moro, 5 - 37035 S. Giovanni Ilarione (VR)

DATA	Gennaio 2018	REV.	PROGETTO	☐ FATTIBILITA' TECNICA ED ECONOMICA
SCALA	1:2000 - 1:5000			☒ DEFINITIVO
				☒ ESECUTIVO

TAVOLA 1

INQUADRAMENTO TERRITORIALE

ESTRATTO CATASTALE, ESTRATTO DI C.T.R., ESTRATTO DI PIANO DEGLI INTERVENTI, FOTO AEREA

LEGENDA

- Individuazione area oggetto di intervento
- Divisione fogli catastali

N

C:\Archivio Marco 2018\San Giovanni Ilarione\Salgari\Nanon\NANON Tavola 1.dwg

ESTRATTO CATASTALE

Scala 1:2000

Comune di San Giovanni Ilarione, fogli n. 9 - 15, strada comunale

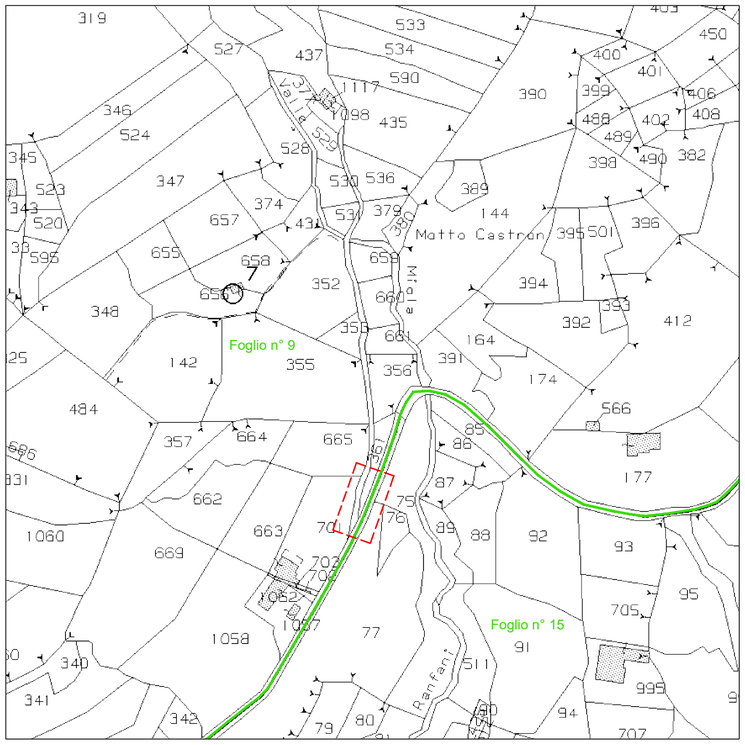

ESTRATTO DI C.T.R.

Scala 1:2000

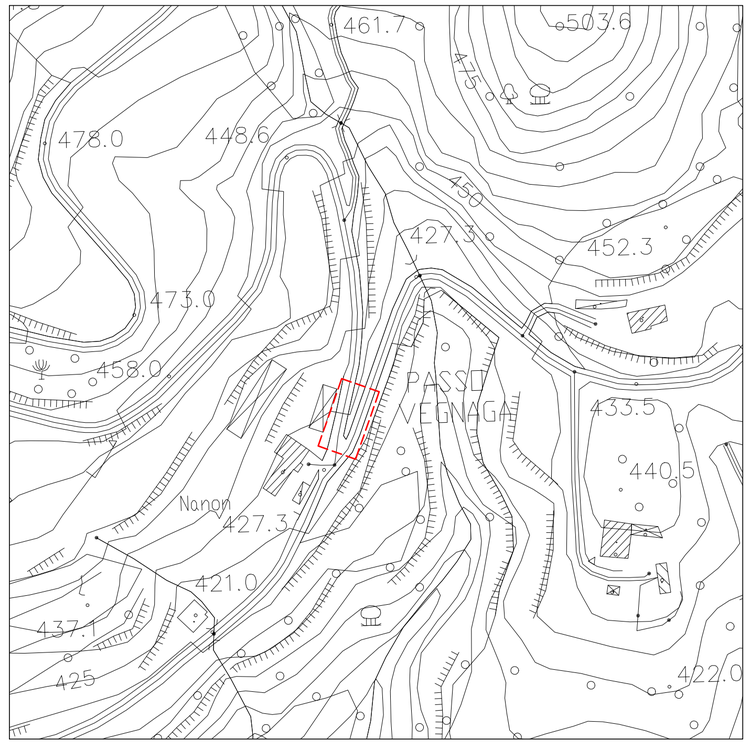

ESTRATTO DI PIANO DEGLI INTERVENTI

Scala 1:5000

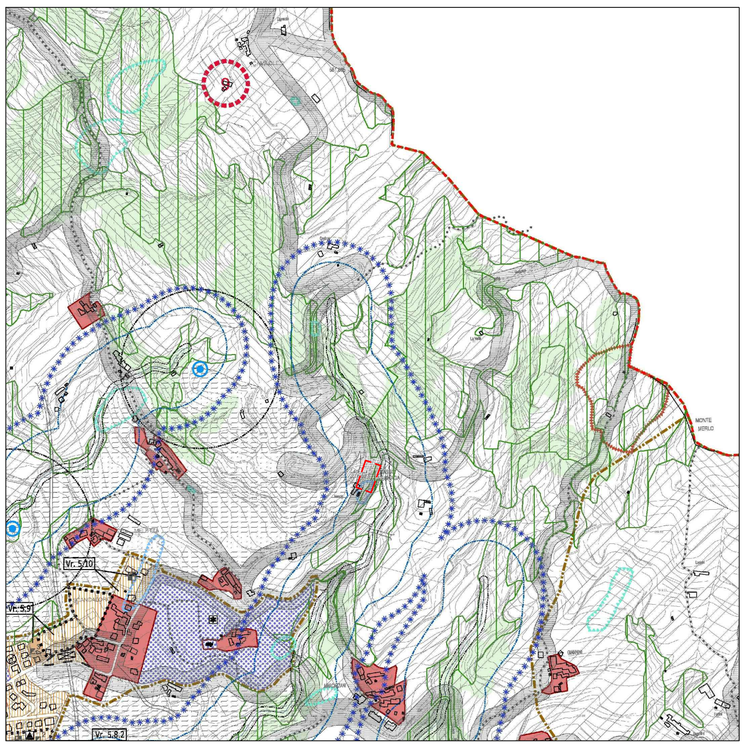

FOTO AEREA