

LOCALITA' NANON

PROGETTISTA	ing. MARCO MENEGHINI		
	Via degli Alpini, 12 - 37040 Arcole (VR) e-mail: marco.meneghini2@ingpec.eu - Tel: 328 4925476		
COMMITTENTE	Amministrazione Comunale di San Giovanni Ilarione		
	Piazza A. Moro, 5 - 37035 S. Giovanni Ilarione (VR)		
DATA	Gennaio 2018	REV.	
SCALA	1:200 - 1:100		
			PROGETTO
			☐ FATTIBILITA' TECNICA ED ECONOMICA
			☒ DEFINITIVO
			☒ ESECUTIVO

TAVOLA

2

STATO DI FATTO



PLANIMETRIA GENERALE, RILIEVO,
DOCUMENTAZIONE FOTOGRAFICA,
SEZIONI

Rilievo planoaltimetrico - Libretto delle misure

Punto di rilievo	Coordinate		Quota altimetrica (mt)
	X (mt)	Y (mt)	
ST07	0,00	0,00	0,34
PG01	-15,22	30,00	0,90
PG02	-19,36	27,72	0,88
PG03	-20,31	27,22	0,71
PG04	-20,58	27,08	2,24
PG05	-11,72	23,51	0,92
PG06	-11,52	17,63	0,82
PG07	-14,08	16,92	0,84
PG08	-14,89	16,45	0,70
PG09	-15,13	16,35	1,94
PG10	-7,16	14,81	0,49
PG11	-10,85	13,86	0,72
PG12	-12,35	13,39	0,73
PG13	-13,18	12,96	0,74
PG14	-13,35	12,92	1,79
PG15	-9,69	10,94	0,55
PG16	-11,63	10,21	0,57
PG17	-11,81	10,29	1,67
PG18	-11,53	9,60	1,45
PG19	-9,10	6,35	0,49
PG20	-8,70	6,46	0,45
PG21	-7,66	3,77	0,44
PG22	-9,81	2,73	1,04
PG23	-14,50	8,84	2,31
PG24	-15,93	6,05	2,17
PG25	-16,07	2,69	1,72
PG26	-16,91	1,37	1,87
PG27	-20,61	7,31	2,68
PG28	-18,96	7,33	2,63
PG29	-25,58	14,91	3,94
PG30	-24,14	15,69	3,78
PG31	-20,79	17,92	3,74
PG32	-19,84	18,73	3,61
PG33	-9,39	-8,91	0,00
PG34	-8,89	-8,57	0,00
PG35	-2,83	6,81	0,46
PG36	-0,63	2,84	0,41
PG37	2,94	-12,28	-0,19


PLANIMETRIA GENERALE, RILIEVO
DOCUMENTAZIONE FOTOGRAFICA

Scala 1:200

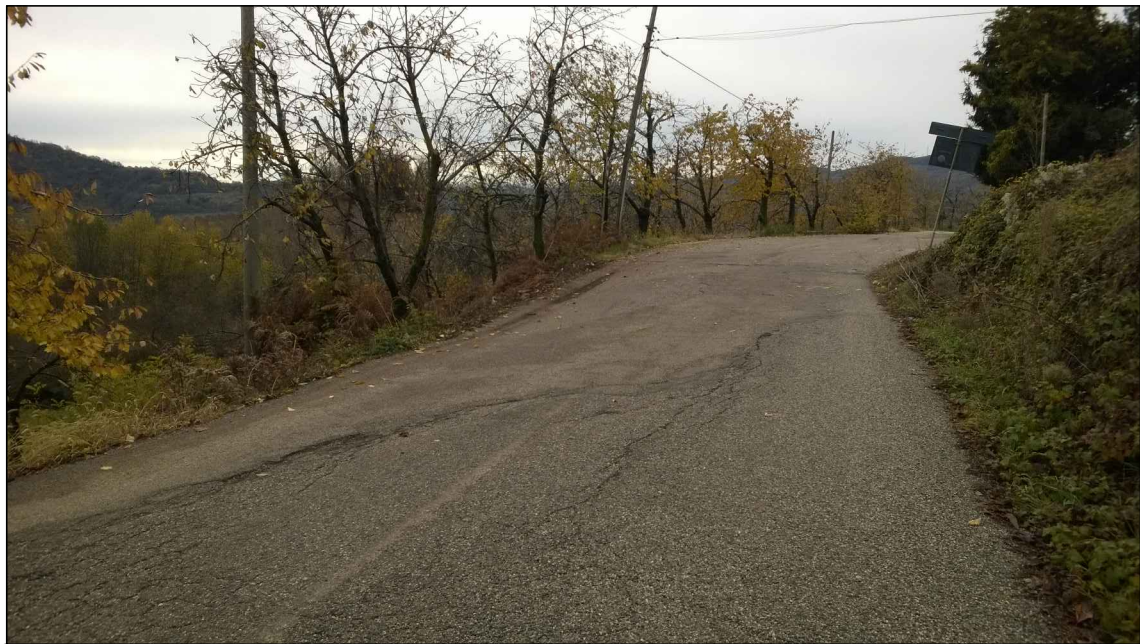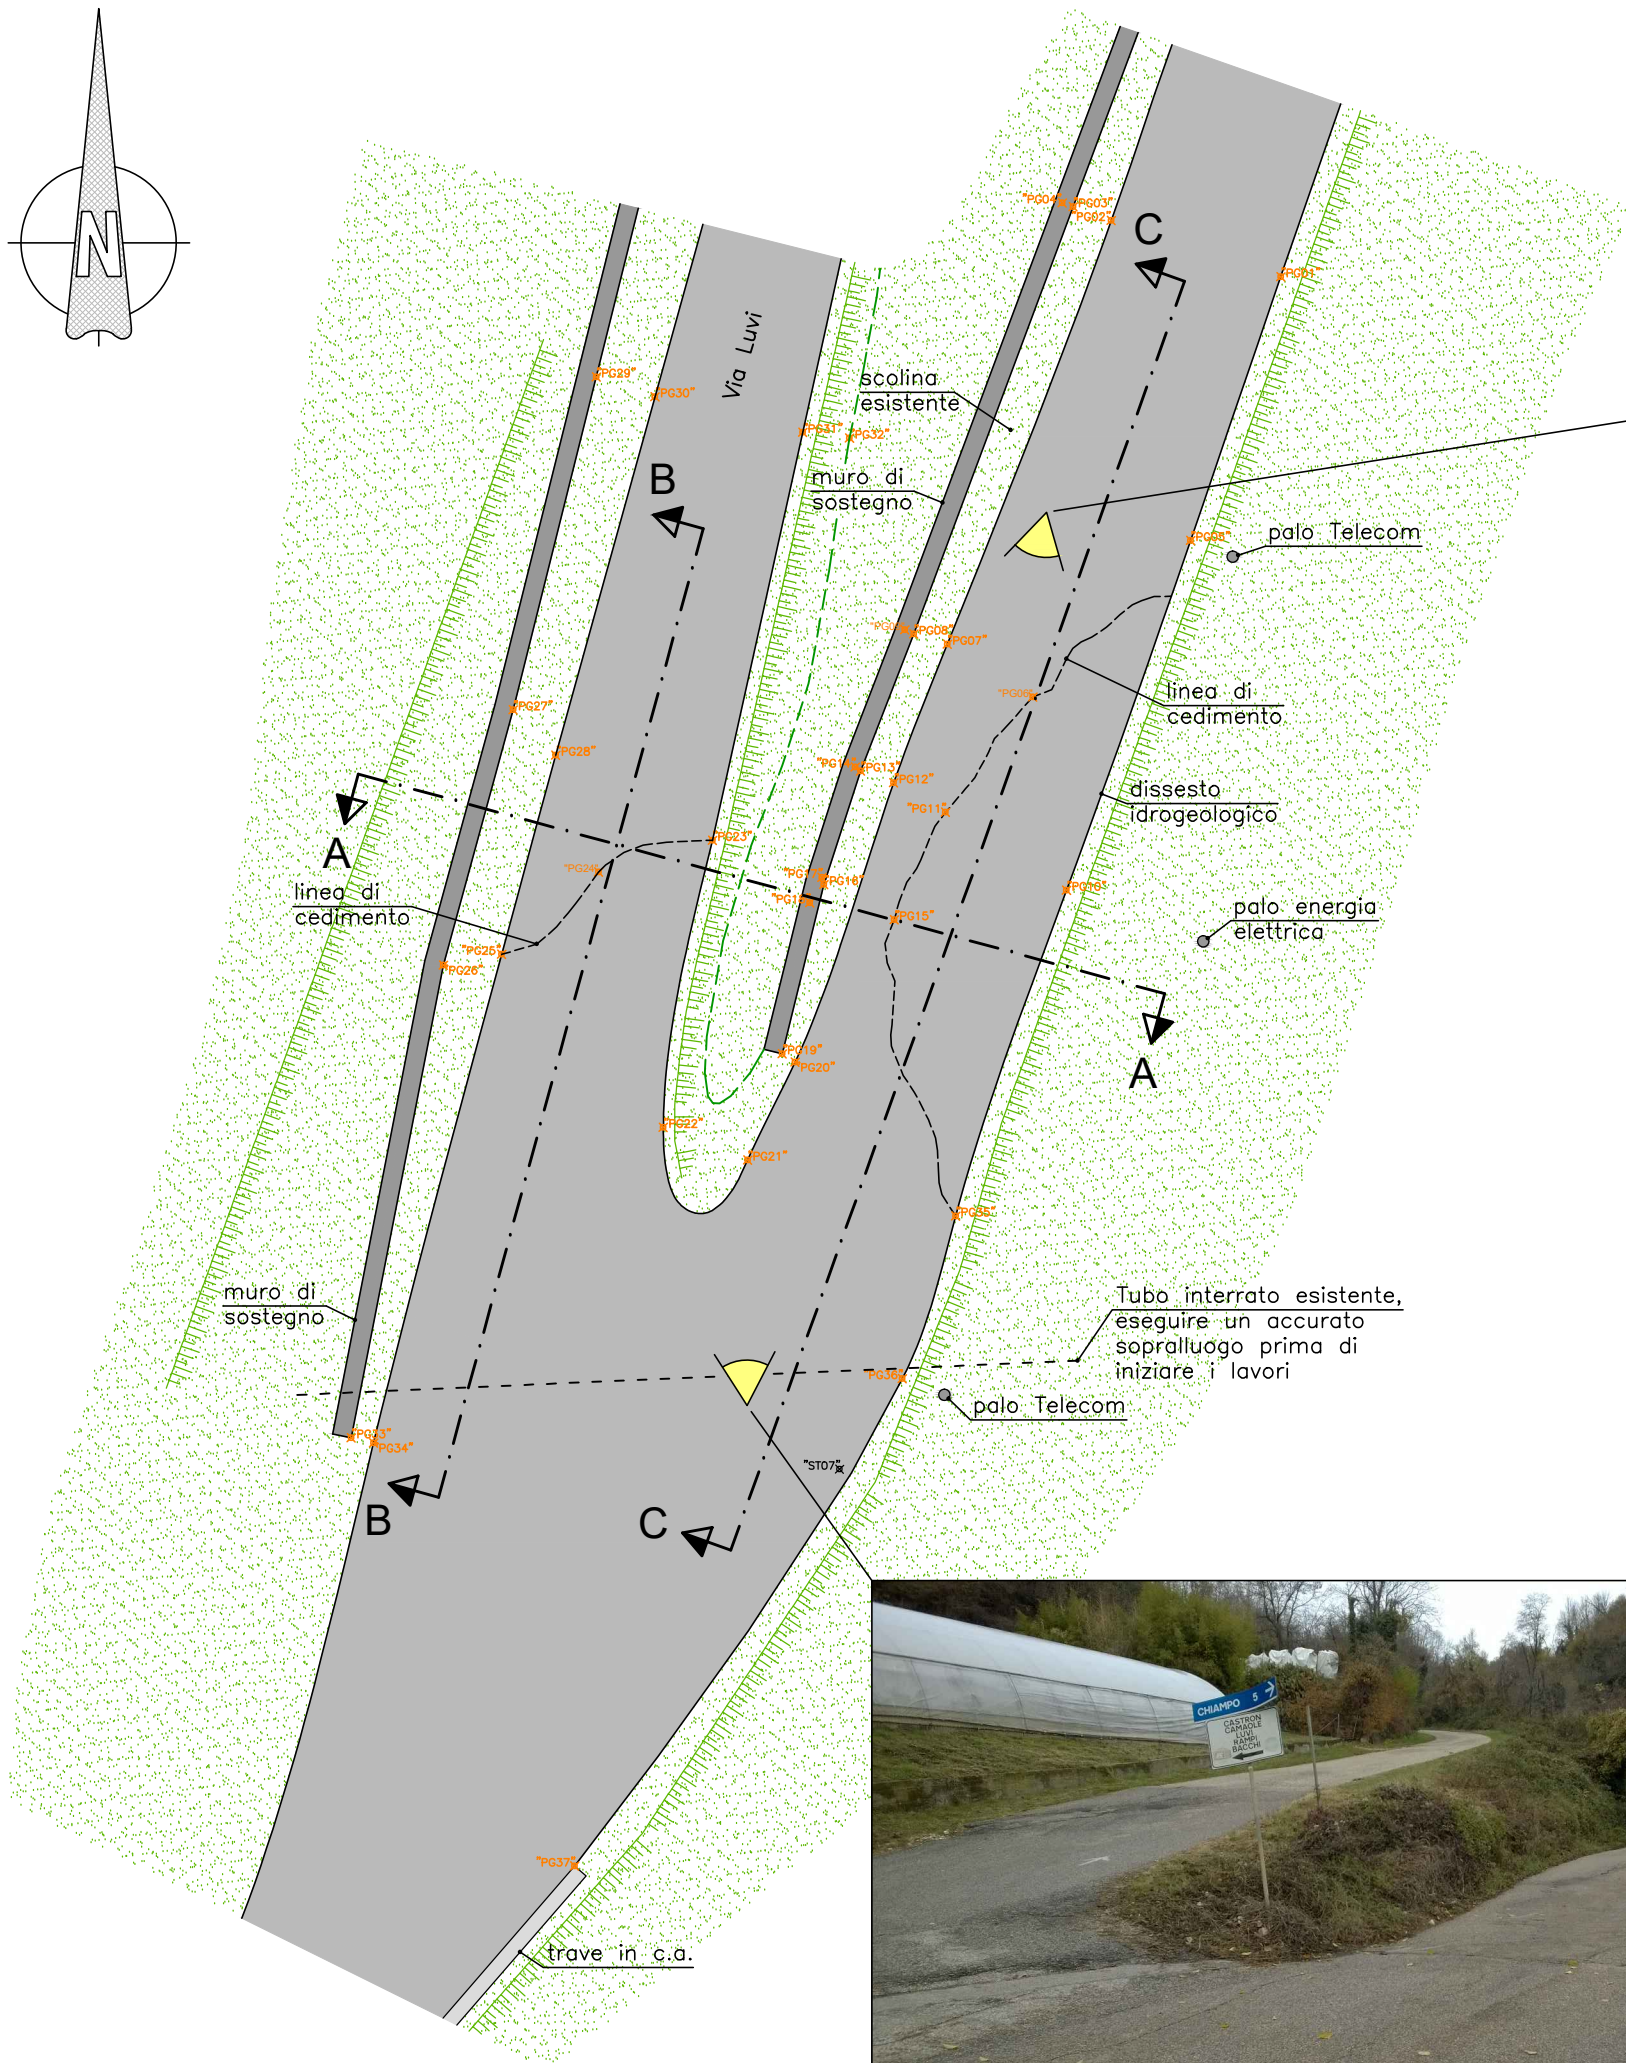


SEZIONE A-A

Scala 1:100

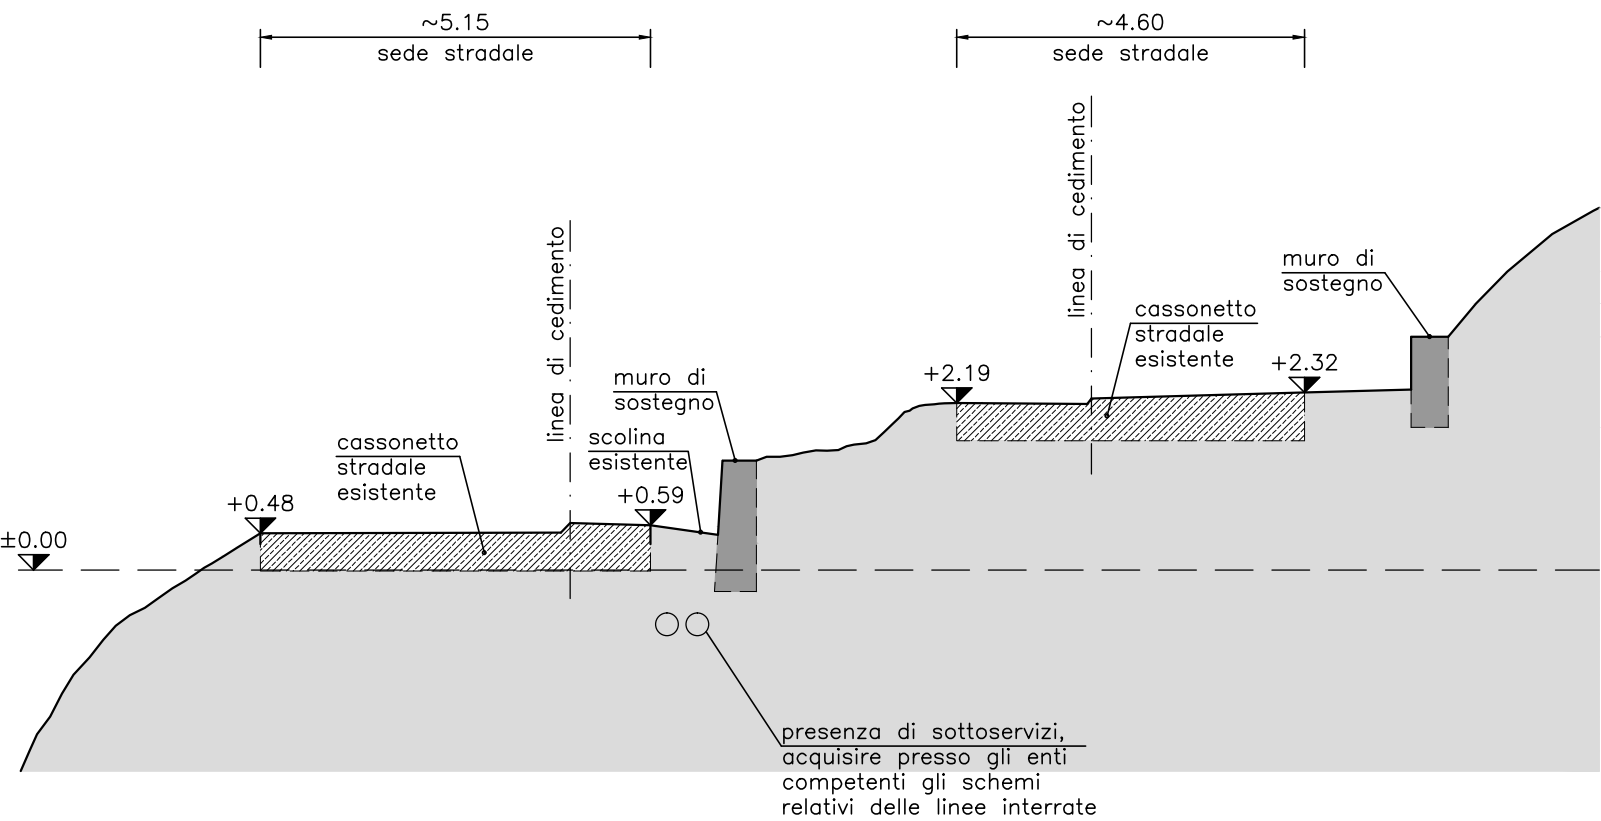

SEZIONE B-B

Scala 1:100

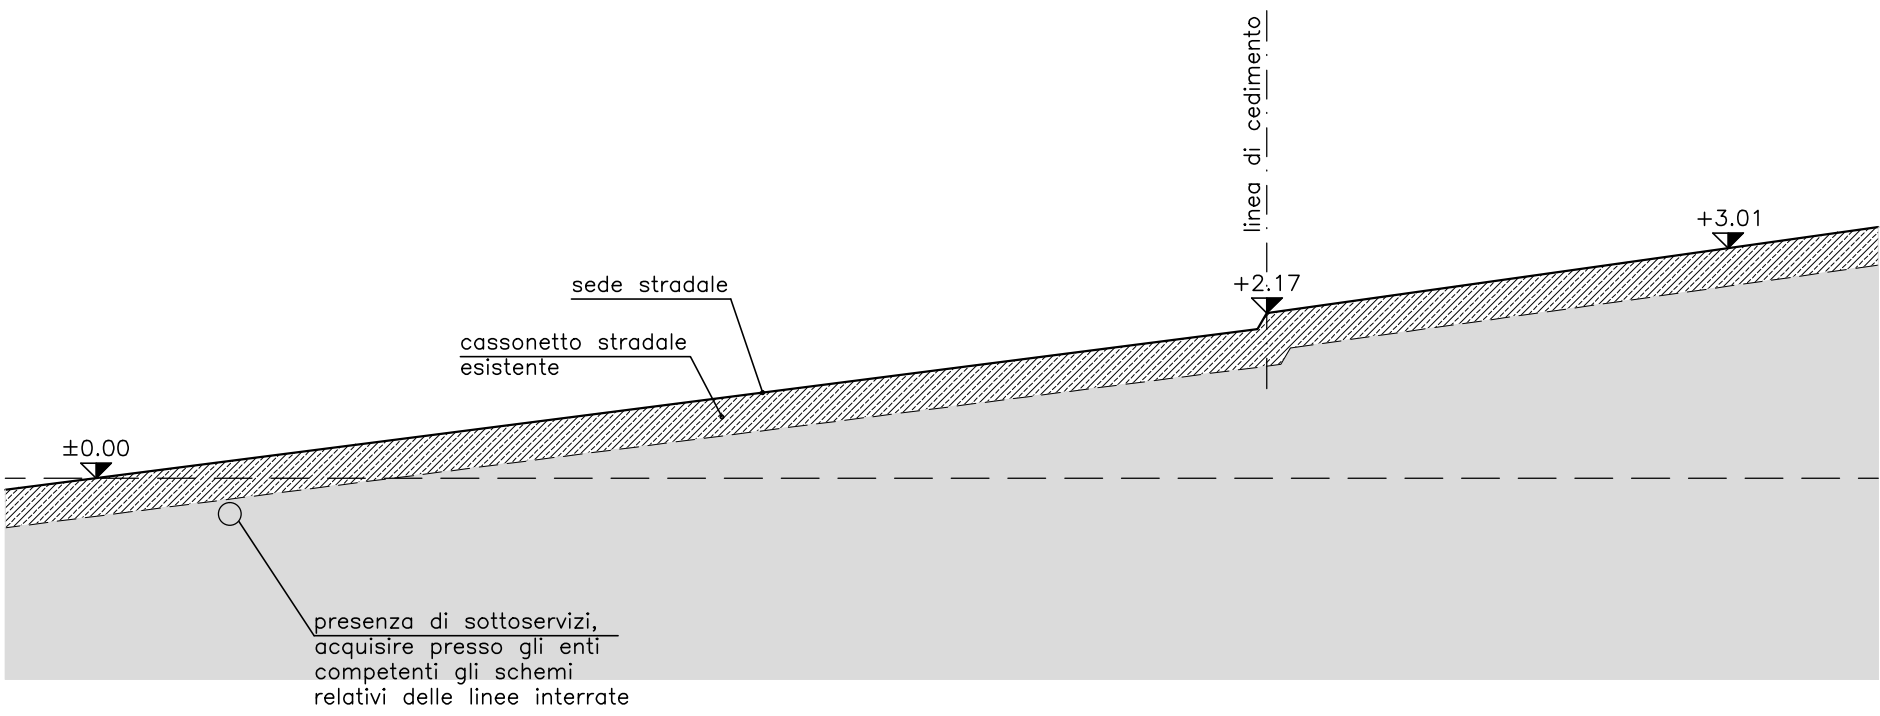

SEZIONE C-C

Scala 1:100

