



LAVORI PER LA MESSA IN SICUREZZA
DI STRADE DISSESTATE

LOCALITA' SALGARI

PROGETTISTA ing. MARCO MENEGHINI

Via degli Alpini, 12 - 37040 Arcole (VR)
e-mail: marco.meneghini2@ingpec.eu - Tel: 328 4925476

COMMITTENTE Amministrazione Comunale di San Giovanni Ilarione

Piazza A. Moro, 5 - 37035 S. Giovanni Ilarione (VR)

DATA	Gennaio 2018	REV.		PROGETTO	☐ FATTIBILITA' TECNICA ED ECONOMICA
SCALA	1:2000 - 1:5000				☒ DEFINITIVO
					☒ ESECUTIVO

TAVOLA


1

INQUADRAMENTO TERRITORIALE

ESTRATTO CATASTALE, ESTRATTO DI C.T.R.,
ESTRATTO DI PIANO DEGLI INTERVENTI,
FOTO AEREA


LEGENDA

- Individuazione area oggetto di intervento
- Divisione fogli catastali

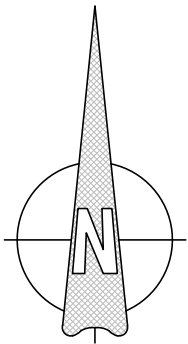


ESTRATTO CATASTALE

Scala 1:2000
Comune di San Giovanni Ilarione, fogli n. 2 - 6, strada comunale

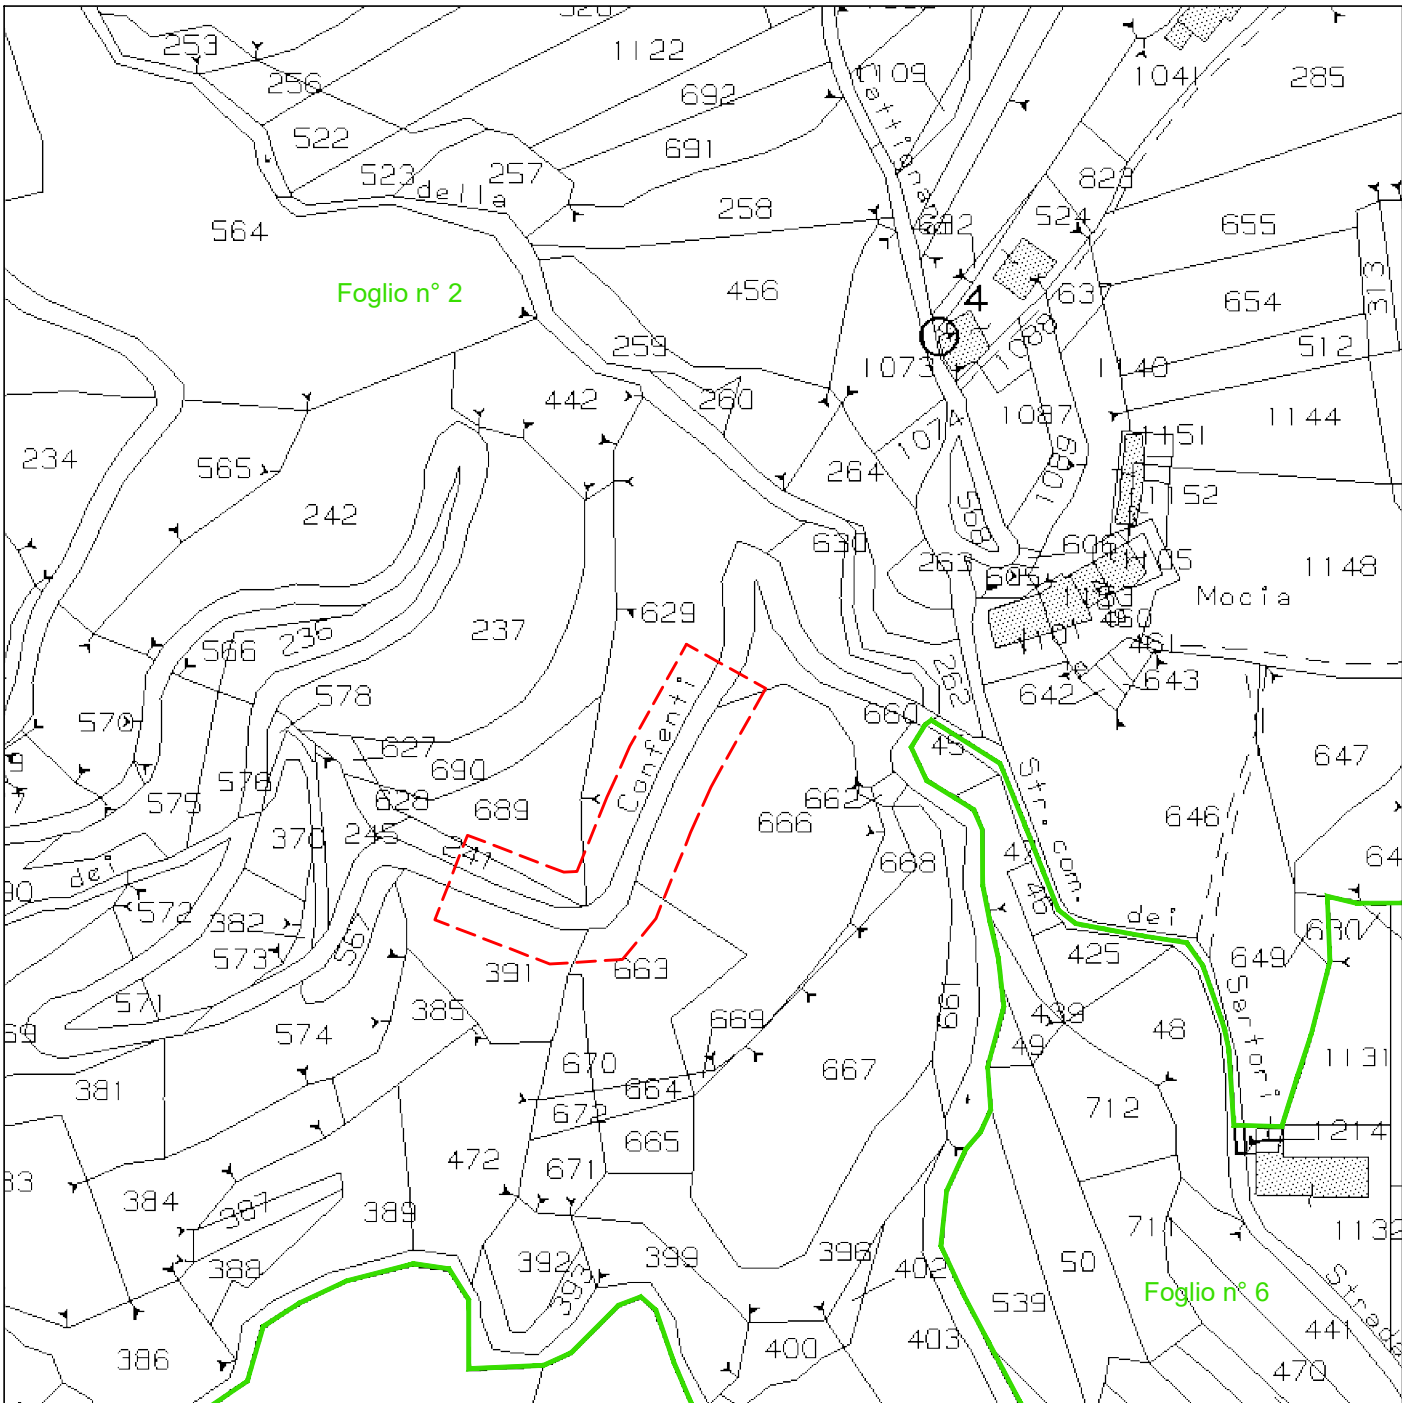

ESTRATTO DI C.T.R.

Scala 1:2000

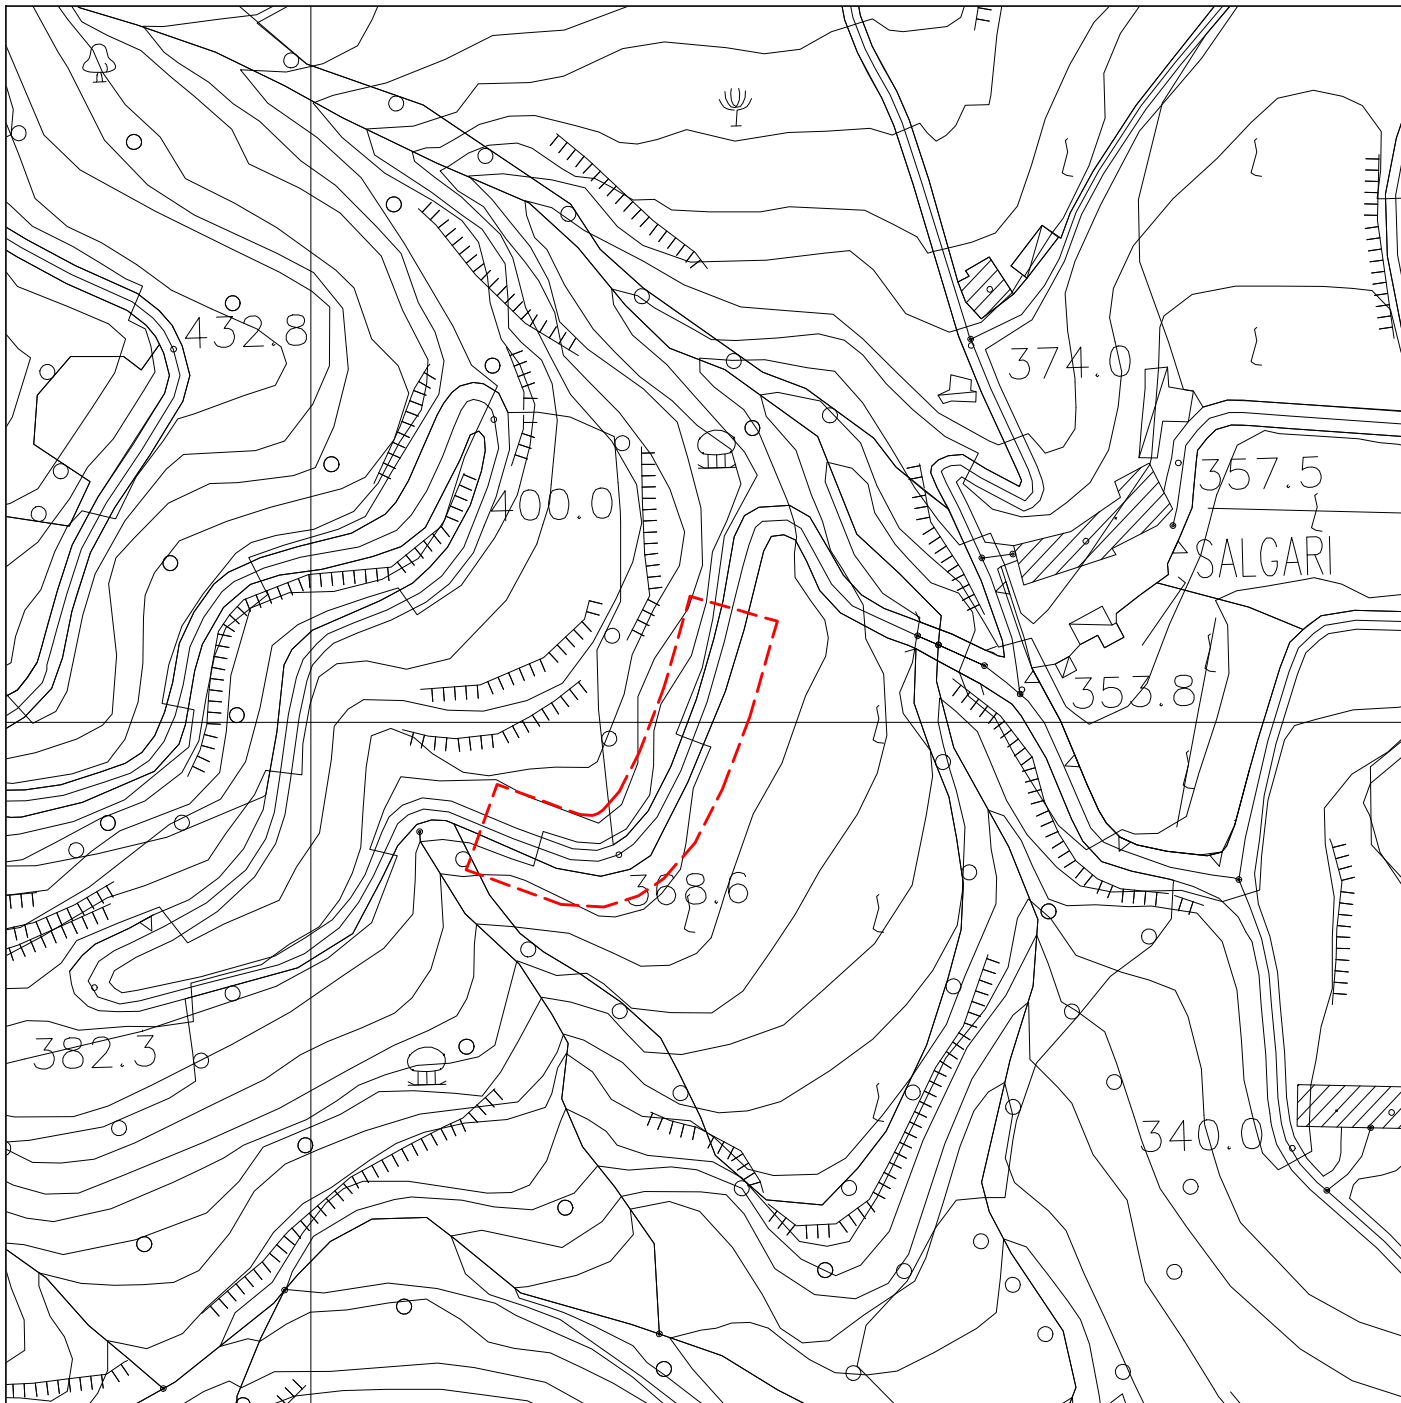

ESTRATTO DI PIANO DEGLI INTERVENTI

Scala 1:5000

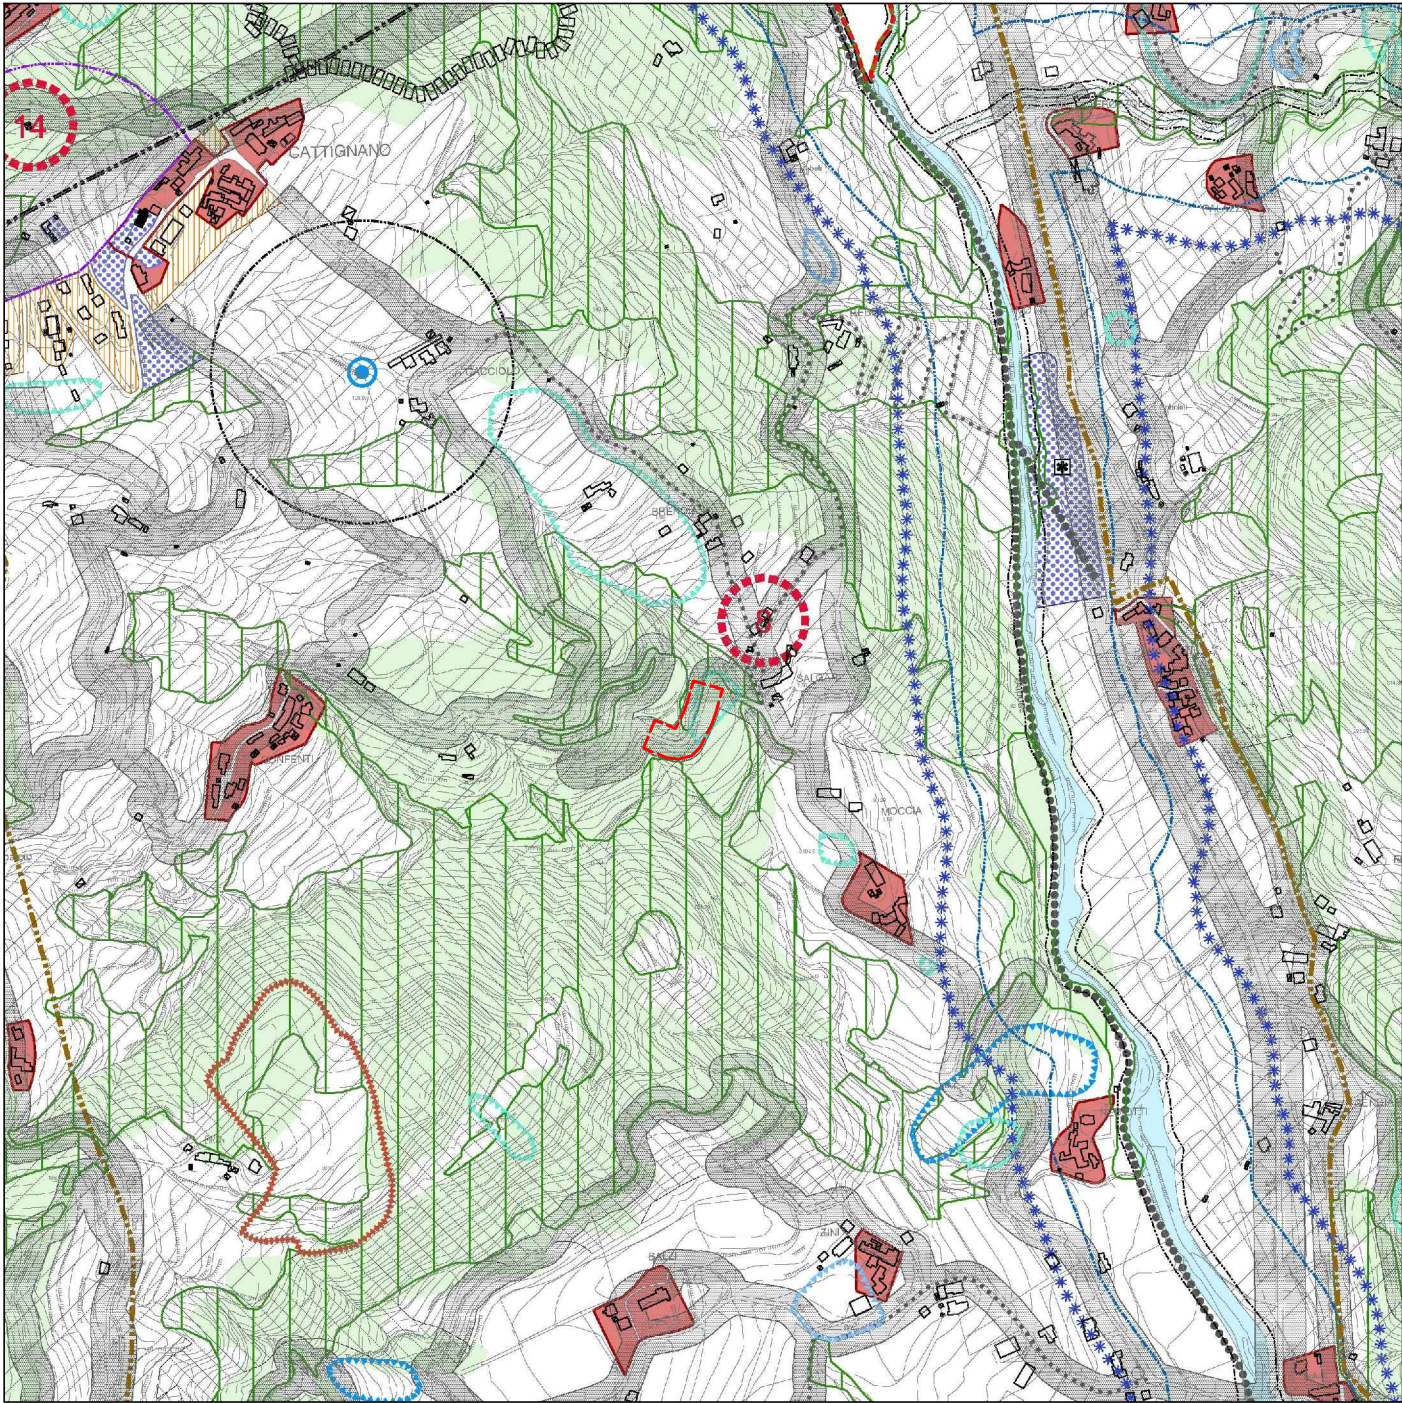


FOTO AEREA

