

LOCALITA' SALGARI

PROGETTISTA ing. MARCO MENEGHINI

Via degli Alpini, 12 - 37040 Arcole (VR)
e-mail: marco.meneghini2@ingpec.eu - Tel: 328 4925476

COMMITTENTE Amministrazione Comunale di San Giovanni Ilarione

Piazza A. Moro, 5 - 37035 S. Giovanni Ilarione (VR)

DATA	Gennaio 2018	REV.		<input type="checkbox"/> FATTIBILITA' TECNICA ED ECONOMICA
SCALA	1:200 - 1:100			<input checked="" type="checkbox"/> DEFINITIVO
				<input checked="" type="checkbox"/> ESECUTIVO

TAVOLA



2

STATO DI FATTO

PLANIMETRIA GENERALE, RILIEVO,
DOCUMENTAZIONE FOTOGRAFICA,
SEZIONI


Rilievo pianoaltimetrico - Libretto delle misure

Punto di rilievo	Coordinate		Quota altimetrica (mt)
	X (mt)	Y (mt)	
ST03	0,00	0,00	0,00
PC01	-41,41	-6,28	-2,65
PC02	-30,75	-9,42	-2,10
PC03	-23,81	-10,54	-1,77
PC04	-22,84	-2,70	-1,79
PC05	-13,23	-2,28	-0,95
PC06	-11,47	-9,14	-0,89
PC07	-3,92	-8,25	-0,39
PC08	-3,47	-1,56	-0,17
PC09	5,00	-1,87	0,22
PC10	5,32	0,20	-0,04
PC11	5,94	2,07	-0,84
PC12	11,09	1,27	-0,70
PC13	10,73	-0,43	0,33
PC14	10,37	-2,18	0,35
PC15	7,56	-8,05	0,36
PC16	10,40	-8,32	0,38
PC17	23,43	-10,07	0,89
PC18	24,57	-4,65	1,00
PC19	24,78	-3,65	0,70
PC20	41,71	-7,52	2,77
PC21	48,43	-8,63	3,61
PC22	43,05	-13,11	3,22
PC23	41,58	-12,76	3,04
PC24	50,41	-14,86	4,00
PC25	57,12	-18,35	4,66
PC26	61,17	-12,44	4,87
PC27	55,60	-10,18	4,39
PC28	25,17	-1,65	-0,74
PC29	33,04	-1,75	-1,34
PC30	43,77	-1,73	-1,53

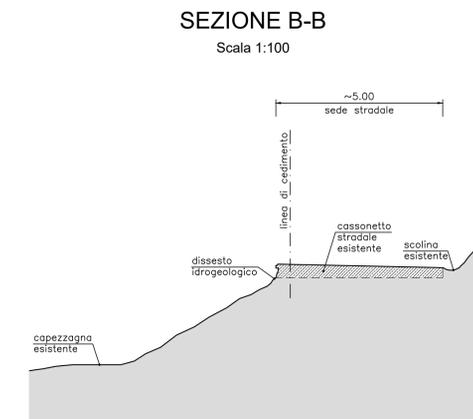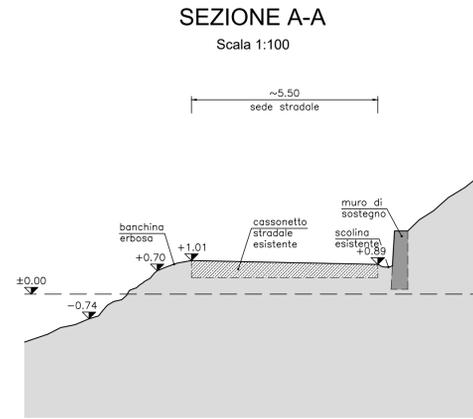

PLANIMETRIA GENERALE, RILIEVO
DOCUMENTAZIONE FOTOGRAFICA

Scala 1:200

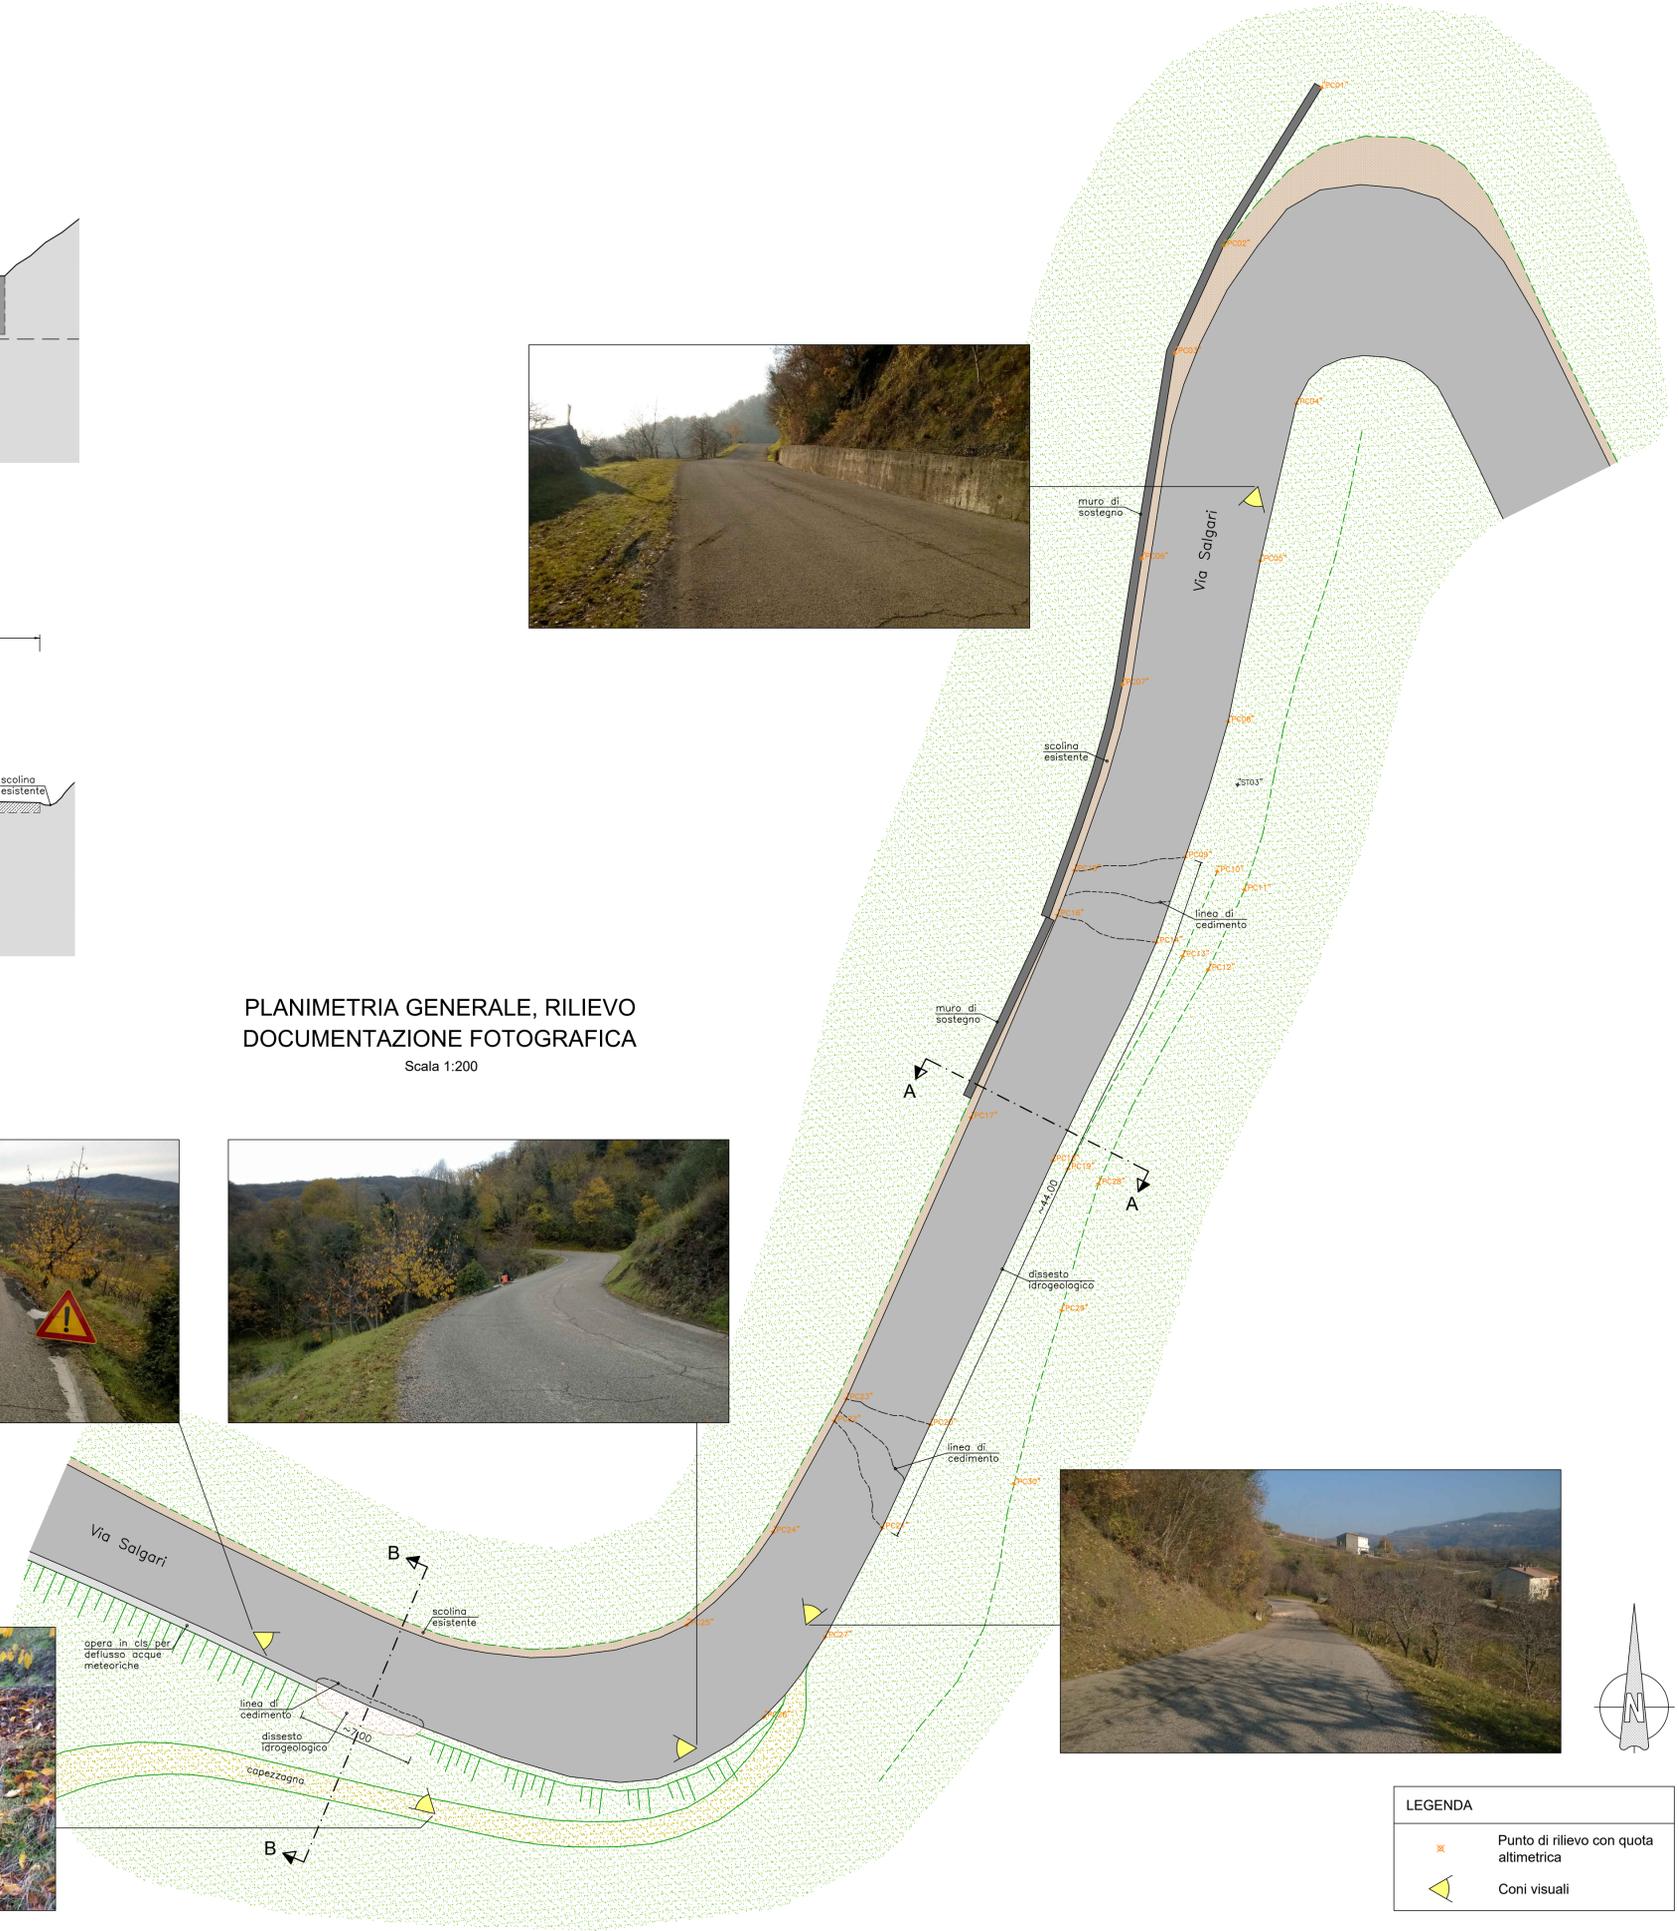

LEGENDA

	Punto di rilievo con quota altimetrica
	Coni visuali